

# TERRE ET HISTOIRE

## BASE DE LOISIRS

### Vielle Aure

**Maître d'Ouvrage:** Communauté de Communes de la Haute-Vallée d'Aure

**Type de mission:** Mission complète

**Destination:** Aménagement paysager de la base de loisirs et de son entrée

**Date:** 2010 - 2016

**Coût des travaux:** 1 670 000 € (5 tranches) - 4ème tranche de travaux en cours

La Base de loisirs s'inscrit dans un vaste espace couvrant **15 hectares**, au sein du couloir valléen de la Neste d'Aure, en rive droite. Des **installations sportives et de loisirs** étaient déjà en place depuis plusieurs années, certaines n'ayant pas été pérennisées, d'autres étant encore en fonctionnement (2 plans d'eau et anneau de roller).

La Communauté des Communes de la Haute-Vallée d'Aure a souhaité disposer d'une **étude globale** pour un réaménagement paysager et sportif cohérent, embrassant la totalité de l'aire. L'objectif premier consistait alors à évaluer toutes les potentialités du site en y insérant efficacement les équipements existants.

Inscrit dans le périmètre du **Parc National des Pyrénées**, implanté dans les limites d'une zone **Natura 2000** et à proximité de la chapelle classée d'Agos, cette base de loisirs s'inscrit dans un site contraignant, mais présente aussi un formidable potentiel, offrant des espaces diversifiés (ripisylve, boisement spontané de reconquête d'une ancienne sablière, plans d'eau...). La Neste d'Aure, cette rivière de montagne au débit torrentueux en constitue le **fil conducteur**. Tous les aménagements prévus dans cette base s'inscrivent ainsi dans une *démarche respectueuse du milieu naturel* et des contraintes environnementales, mais aussi soucieuse d'imprimer un esprit de détente - mais avec une grande discrétion - afin de révéler la poésie et la beauté magique du lieu, qui seuls méritent de s'imposer.




# PLAN D'ENSEMBLE DE LA BASE DE LOISIRS

Ech: 1/1 500ème



# PLAN DE L'ENTREE DE LA BASE DE LOISIRS

Aire thématique et aire de stationnement

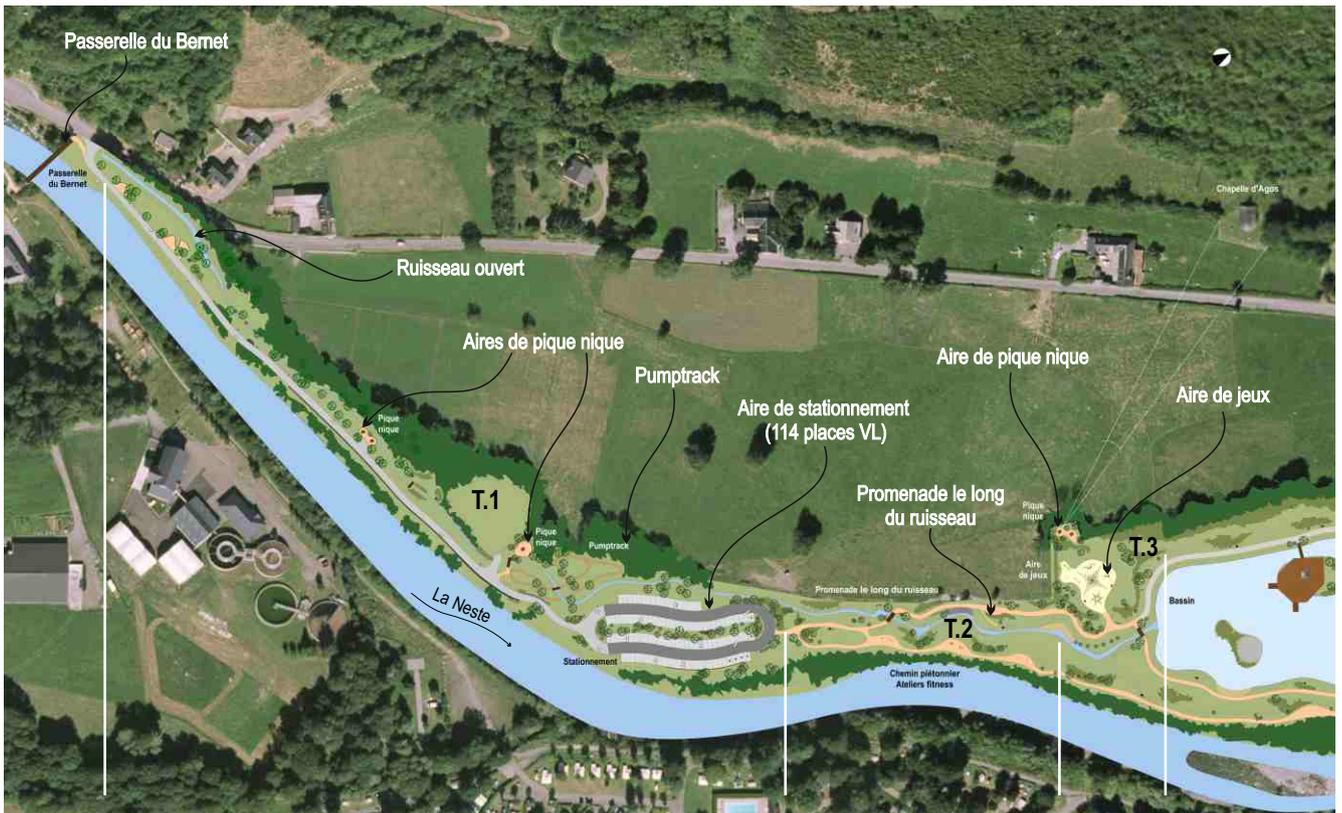


## TRANCHE 1

Promenade sur digue et ouverture d'un ruisseau






# TRANCHE 1

Aire de stationnement et bande centrale plantée

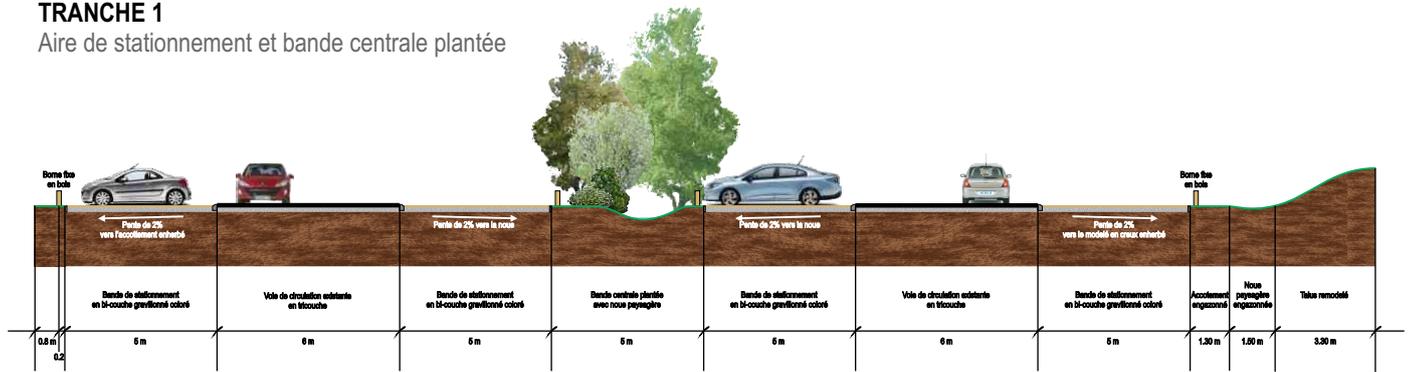

Ech : 1/250ème

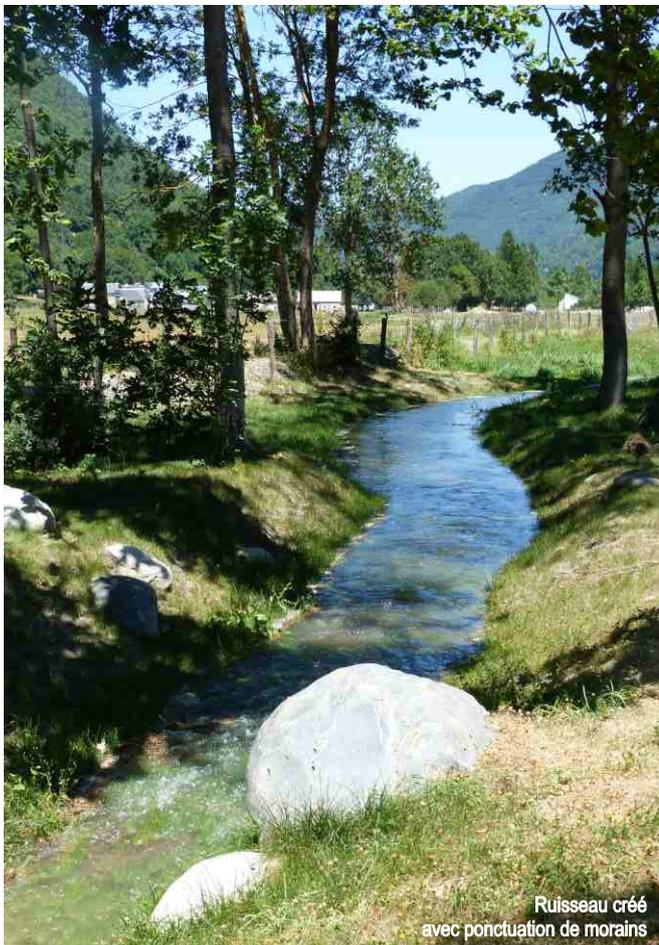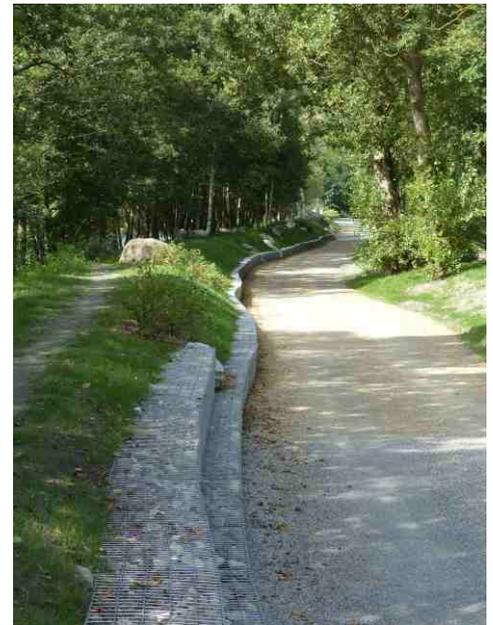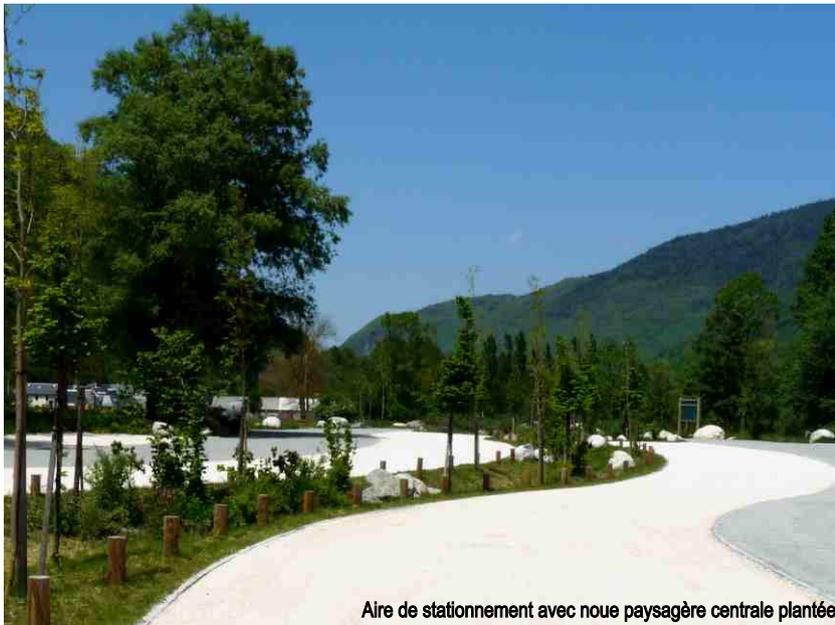


## TRANCHE 2

Promenade en bord de ruisseau et chemin de digue




### TRANCHE 3


Aire de jeux, aire de pique nique et espaces de fitness

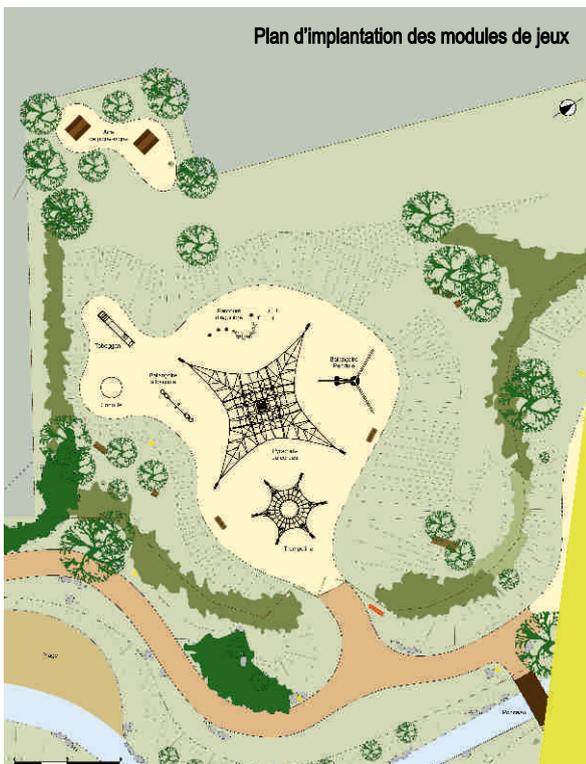

Aire de jeux

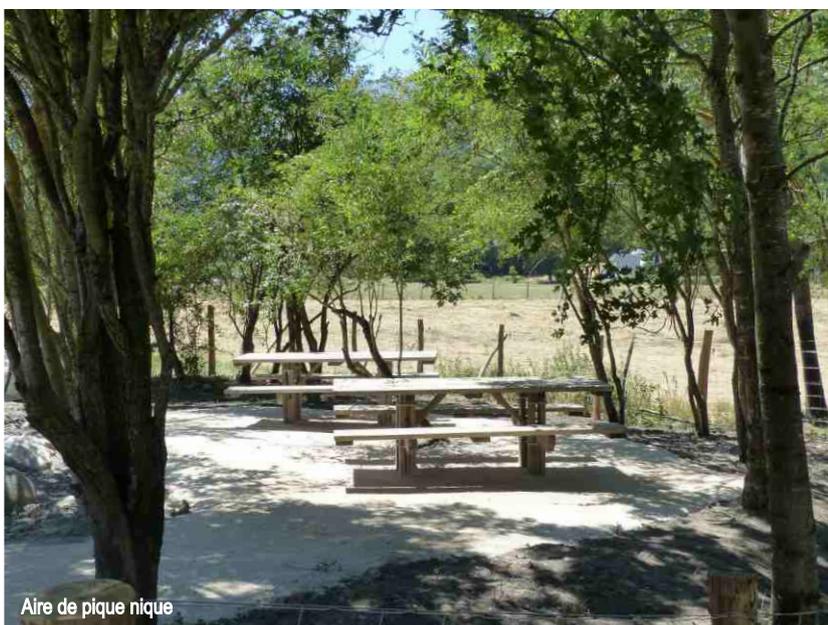

Aire de pique nique

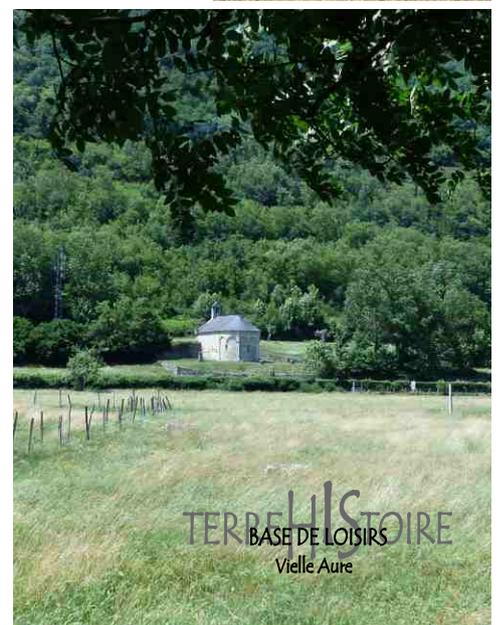

TERRELLISTOIRE  
BASE DE LOISIRS  
Vielle Aure